




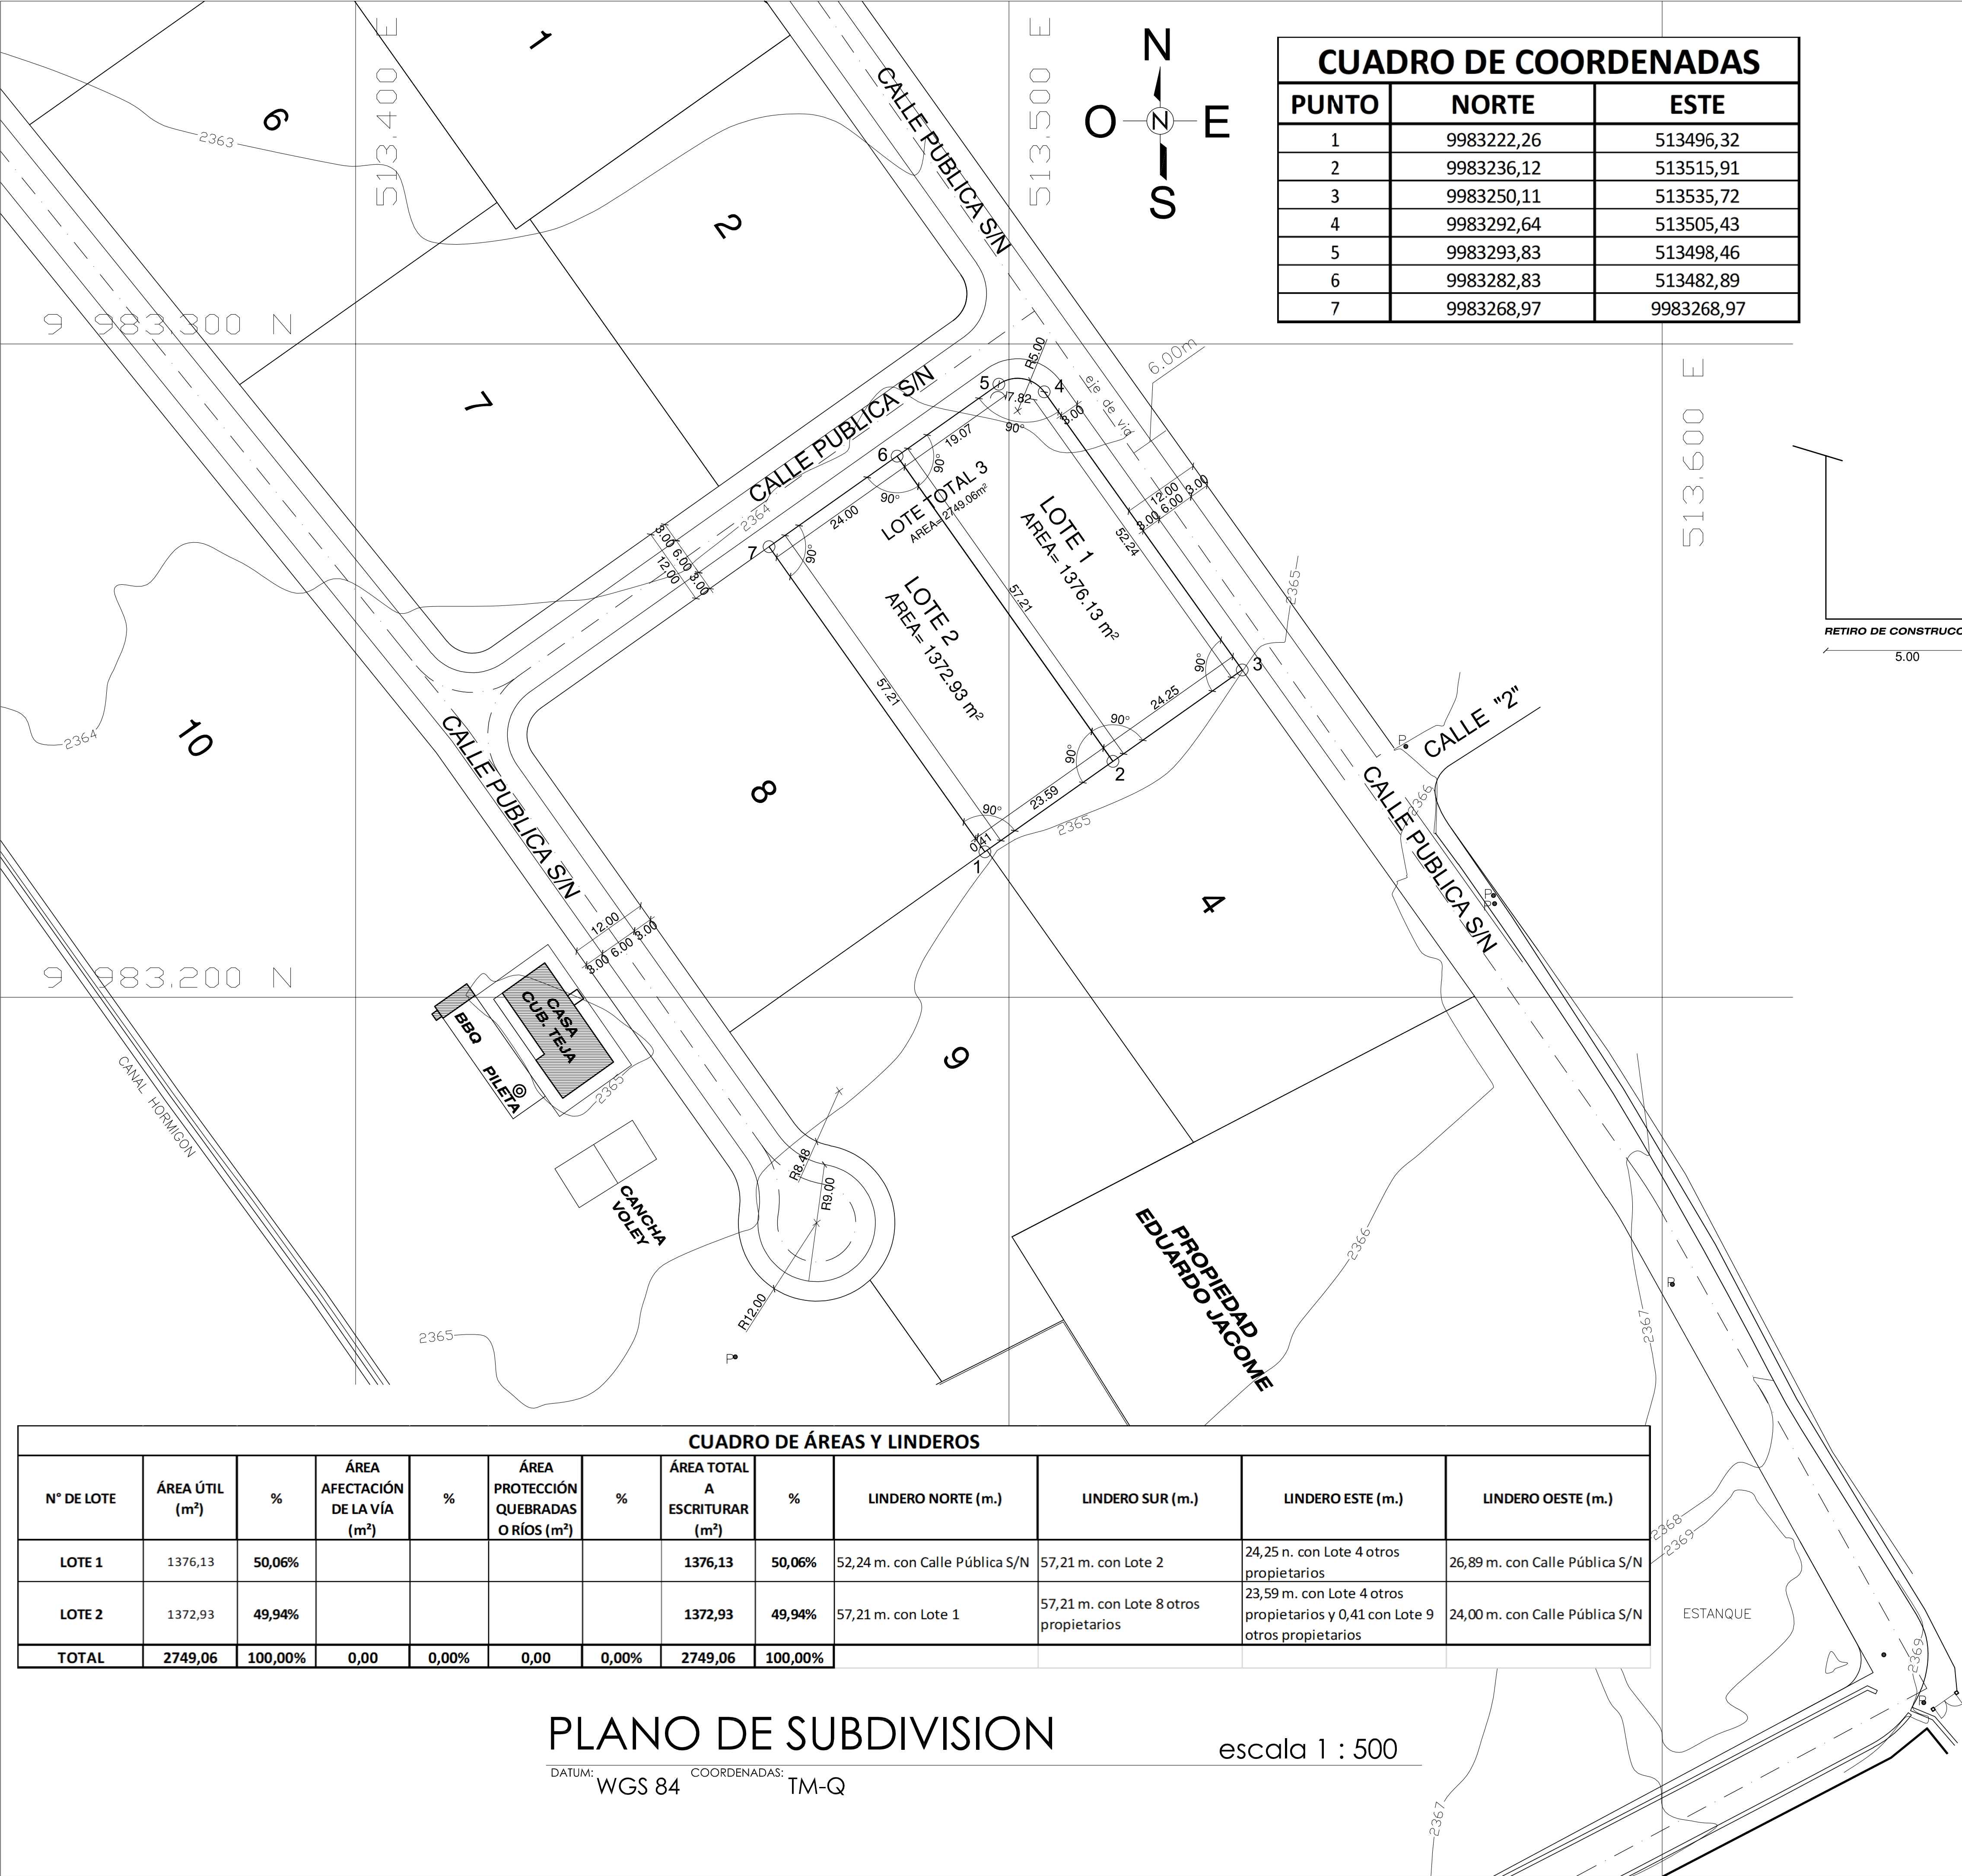

CUADRO DE COORDENADAS		
PUNTO	NORTE	ESTE
1	9983222,26	513496,32
2	9983236,12	513515,91
3	9983250,11	513535,72
4	9983292,64	513505,43
5	9983293,83	513498,46
6	9983282,83	513482,89
7	9983268,97	9983268,97

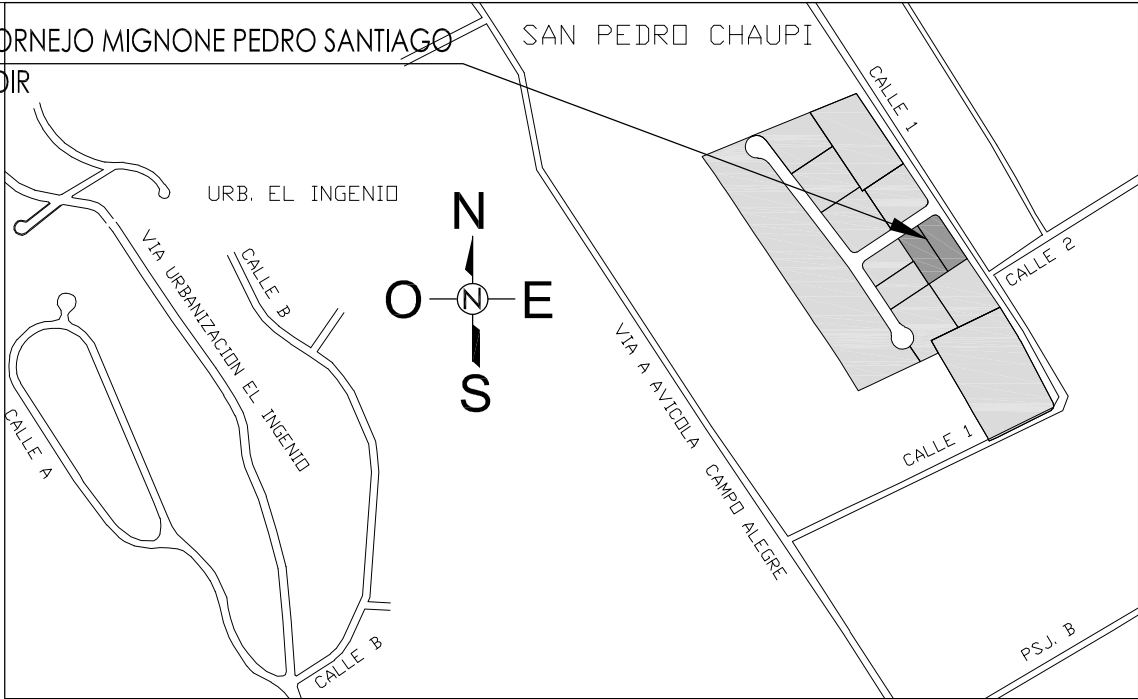

UBICACION GEOGRAFICA sin escala

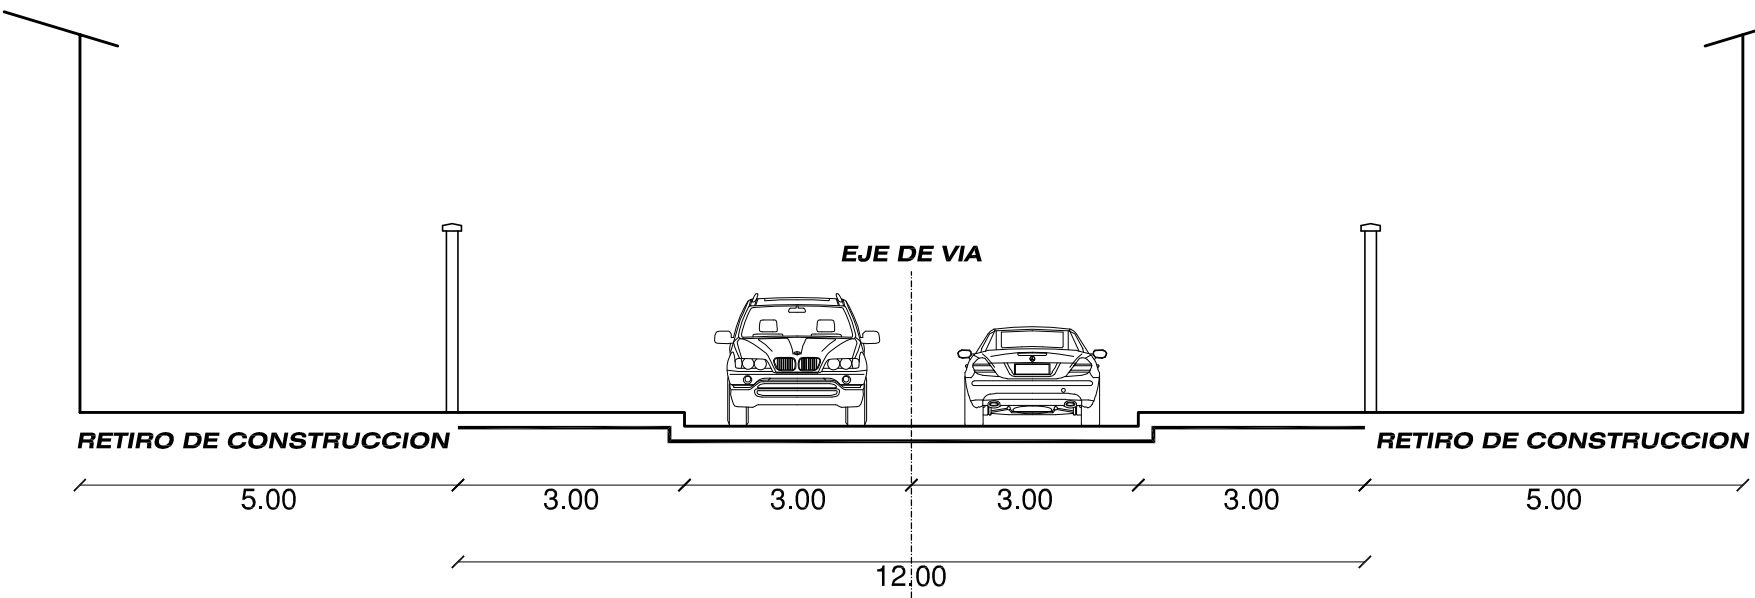

SIMBOLOGIA	
	— Área de afectacion vial
	— Curvas de nivel
	— Poste luz de hormigón
	— Construcciones
	— Cerca alambre de púas

PROYECTO DE SUBDIVISION LOTE 3 CORNEJO MIGNONE PEDRO SANTIAGO		
UBICACION: PROVINCIA DE PICHINCHA - CANTON QUITO - PARROQUIA PUEMBO SECTOR ARRAYANES - CALLE SIN NOMBRE PUEMBO		
PROYECTISTA: ARQ. MIGUEL VELA BENALCÁZAR SENESCYT: 1005-05-446277 CI: 171031304-8	PROPIETARIO: DR. CORNEJO MIGNONE PEDRO SANTIAGO CI: 170636886-1	
CONTIENE: UBICACION IMPLANTACION CUADRO DE ÁREAS Y LINDEROS CUADRO ÁREAS GENERALES CUADRO DE DATOS TECNICOS	CLAVE CATASTRAL: 11825 01 008 000 000 000	LAMINA Nº: 1A DE 1A
	Nº PRELAL: 5789777	
ESCALA: INDICADAS	DIBUJO: M. F. V. B.	OCTUBRE 2022

CUADRO DE ÁREAS Y LINDEROS											
N° DE LOTE	ÁREA ÚTIL (m²)	%	ÁREA AFECTACIÓN DE LA VÍA (m²)	%	ÁREA PROTECCIÓN QUEBRADAS O RÍOS (m²)	%	ÁREA TOTAL A ESCRITURAR (m²)	%	LINDERO NORTE (m.)	LINDERO SUR (m.)	LINDERO ESTE (m.)
LOTE 1	1376,13	50,06%					1376,13	50,06%	52,24 m. con Calle Pública S/N	57,21 m. con Lote 2	24,25 n. con Lote 4 otros propietarios
LOTE 2	1372,93	49,94%					1372,93	49,94%	57,21 m. con Lote 1	57,21 m. con Lote 8 otros propietarios	23,59 m. con Lote 4 otros propietarios y 0,41 con Lote 9 otros propietarios
TOTAL	2749,06	100,00%	0,00	0,00%	0,00	0,00%	2749,06	100,00%			26,89 m. con Calle Pública S/N

PLANO DE SUBDIVISION

DATUM: WGS 84 COORDENADAS: TM-Q

escala 1 : 500