




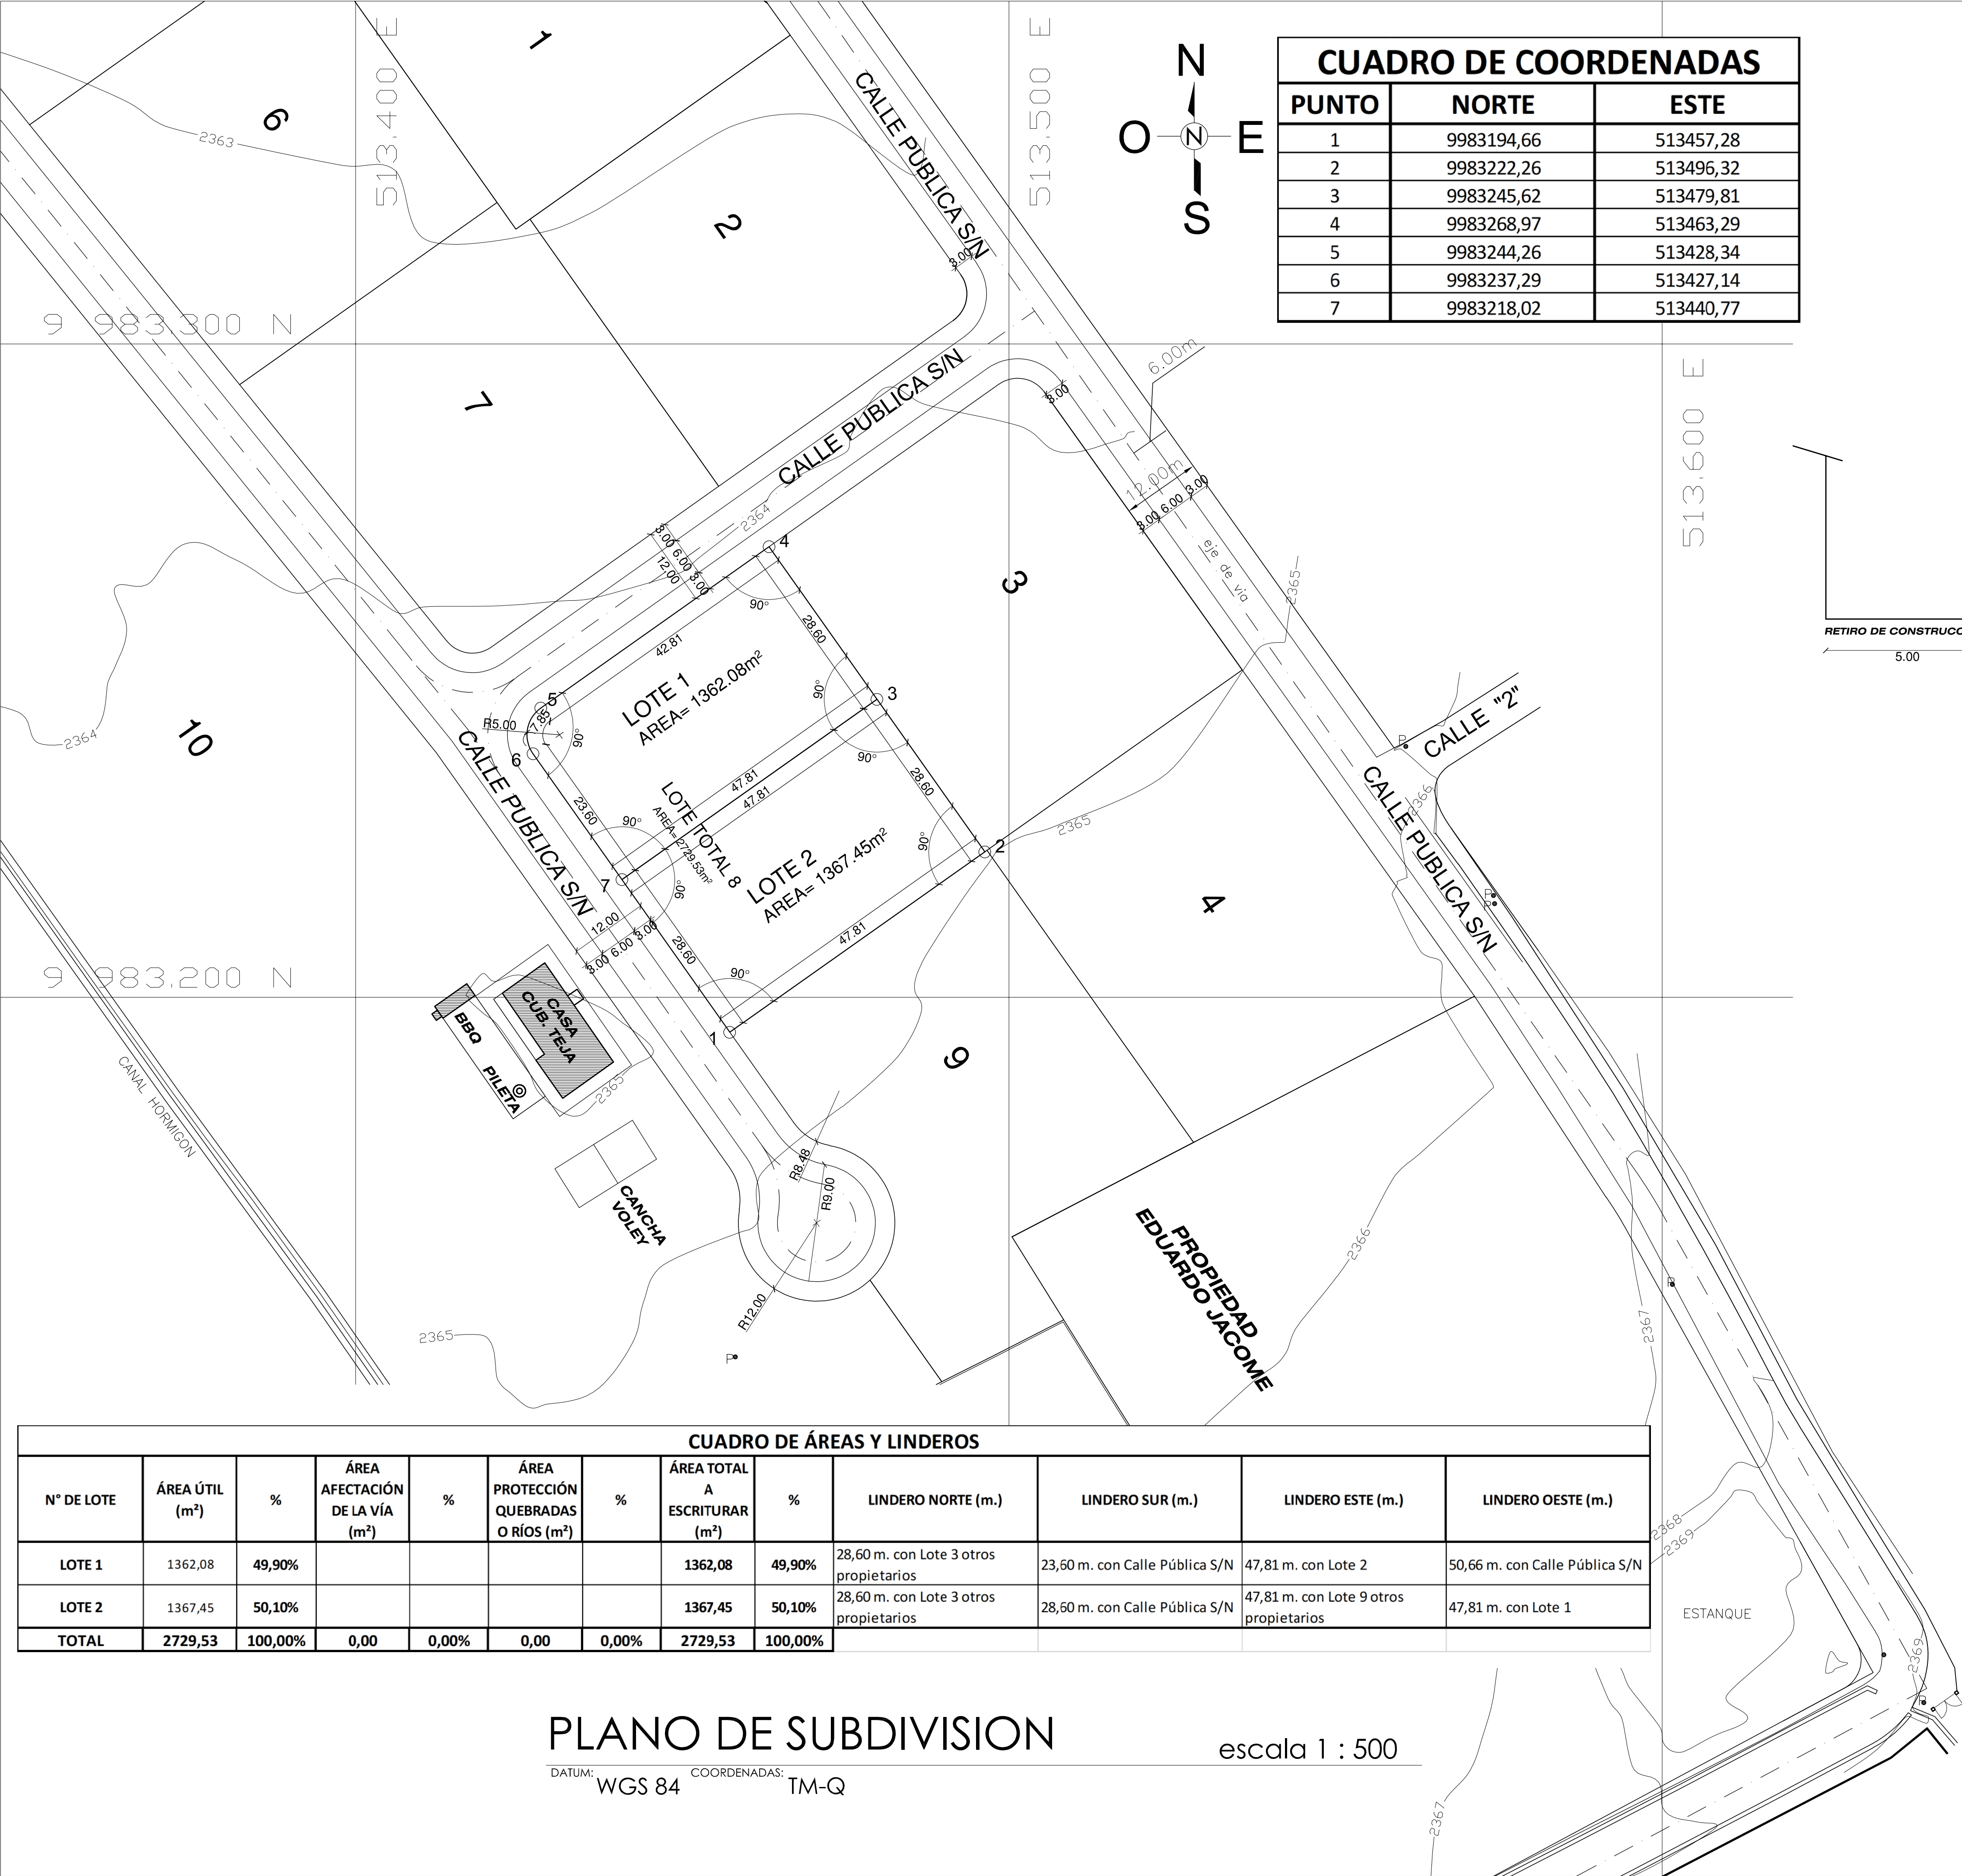

CUADRO DE COORDENADAS		
PUNTO	NORTE	ESTE
1	9983194,66	513457,28
2	9983222,26	513496,32
3	9983245,62	513479,81
4	9983268,97	513463,29
5	9983244,26	513428,34
6	9983237,29	513427,14
7	9983218,02	513440,77

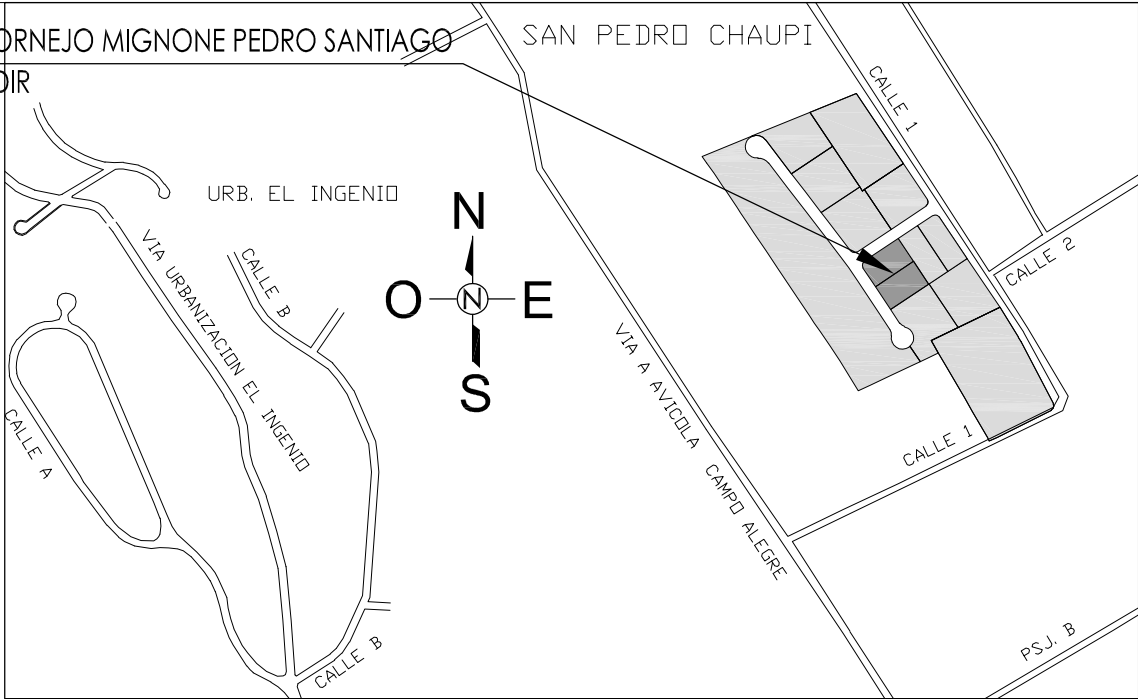

UBICACION GEOGRAFICA sin escala

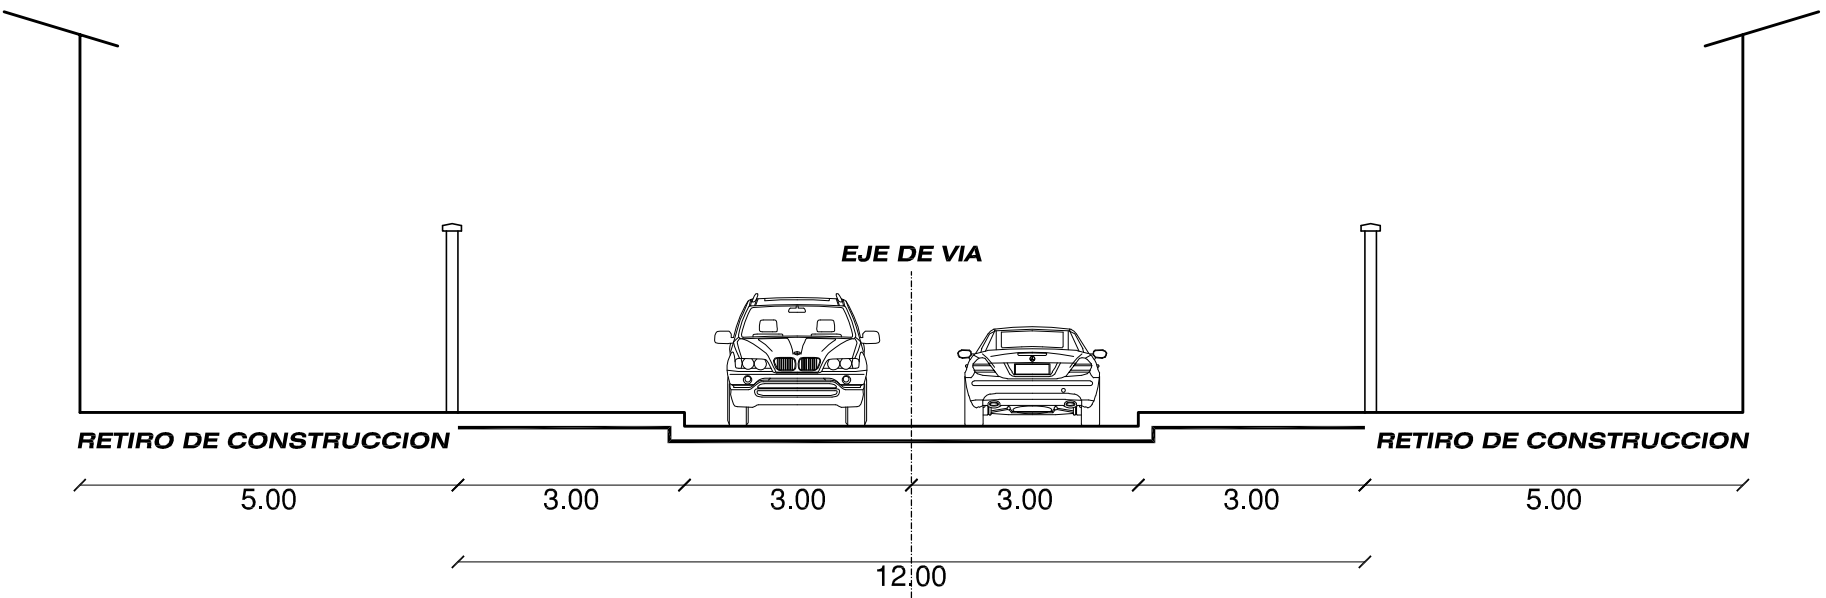

SIMBOLOGIA	
	— Área de afectacion vial
	— Curvas de nivel
	— Poste luz de hormigón
	— Construcciones
	— Cerca alambre de púas

PROYECTO DE SUBDIVISION LOTE 8 CORNEJO MIGNONE PEDRO SANTIAGO		
UBICACION: PROVINCIA DE PICHINCHA - CANTON QUITO - PARROQUIA PUEMBO SECTOR ARRAYANES - CALLE SIN NOMBRE PUEMBO		
PROYECTISTA: ARQ. MIGUEL VELA BENALCÁZAR SENESCYT: 1005-05-446277 CI: 171031304-8	PROPIETARIO: DR. CORNEJO MIGNONE PEDRO SANTIAGO CI: 170636886-1	
CONTIENE: UBICACION IMPLANTACION CUADRO DE ÁREAS Y LINDEROS CUADRO ÁREAS GENERALES CUADRO DE DATOS TECNICOS	CLAVE CATASTRAL: 11825 01 013 000 000 000	LAMINA N°:
	N° PREDAL: 5789783	1A DE 1A
ESCALA: INDICADAS	DIBUJO: M. F. V. B.	OCTUBRE 2022

CUADRO DE ÁREAS Y LINDEROS											
N° DE LOTE	ÁREA ÚTIL (m²)	%	ÁREA AFECTACIÓN DE LA VÍA (m²)	%	ÁREA PROTECCIÓN QUEBRADAS O RÍOS (m²)	%	ÁREA TOTAL A ESCRITURAR (m²)	%	LINDERO NORTE (m.)	LINDERO SUR (m.)	LINDERO ESTE (m.)
LOTE 1	1362,08	49,90%					1362,08	49,90%	28,60 m. con Lote 3 otros propietarios	23,60 m. con Calle Pública S/N	47,81 m. con Lote 2
LOTE 2	1367,45	50,10%					1367,45	50,10%	28,60 m. con Lote 3 otros propietarios	28,60 m. con Calle Pública S/N	47,81 m. con Lote 9 otros propietarios
TOTAL	2729,53	100,00%	0,00	0,00%	0,00	0,00%	2729,53	100,00%			47,81 m. con Lote 1

PLANO DE SUBDIVISION

DATUM: WGS 84 COORDENADAS: TM-Q

escala 1 : 500